
Plan y Pryncypalna Faciata Domu do Nadzowa

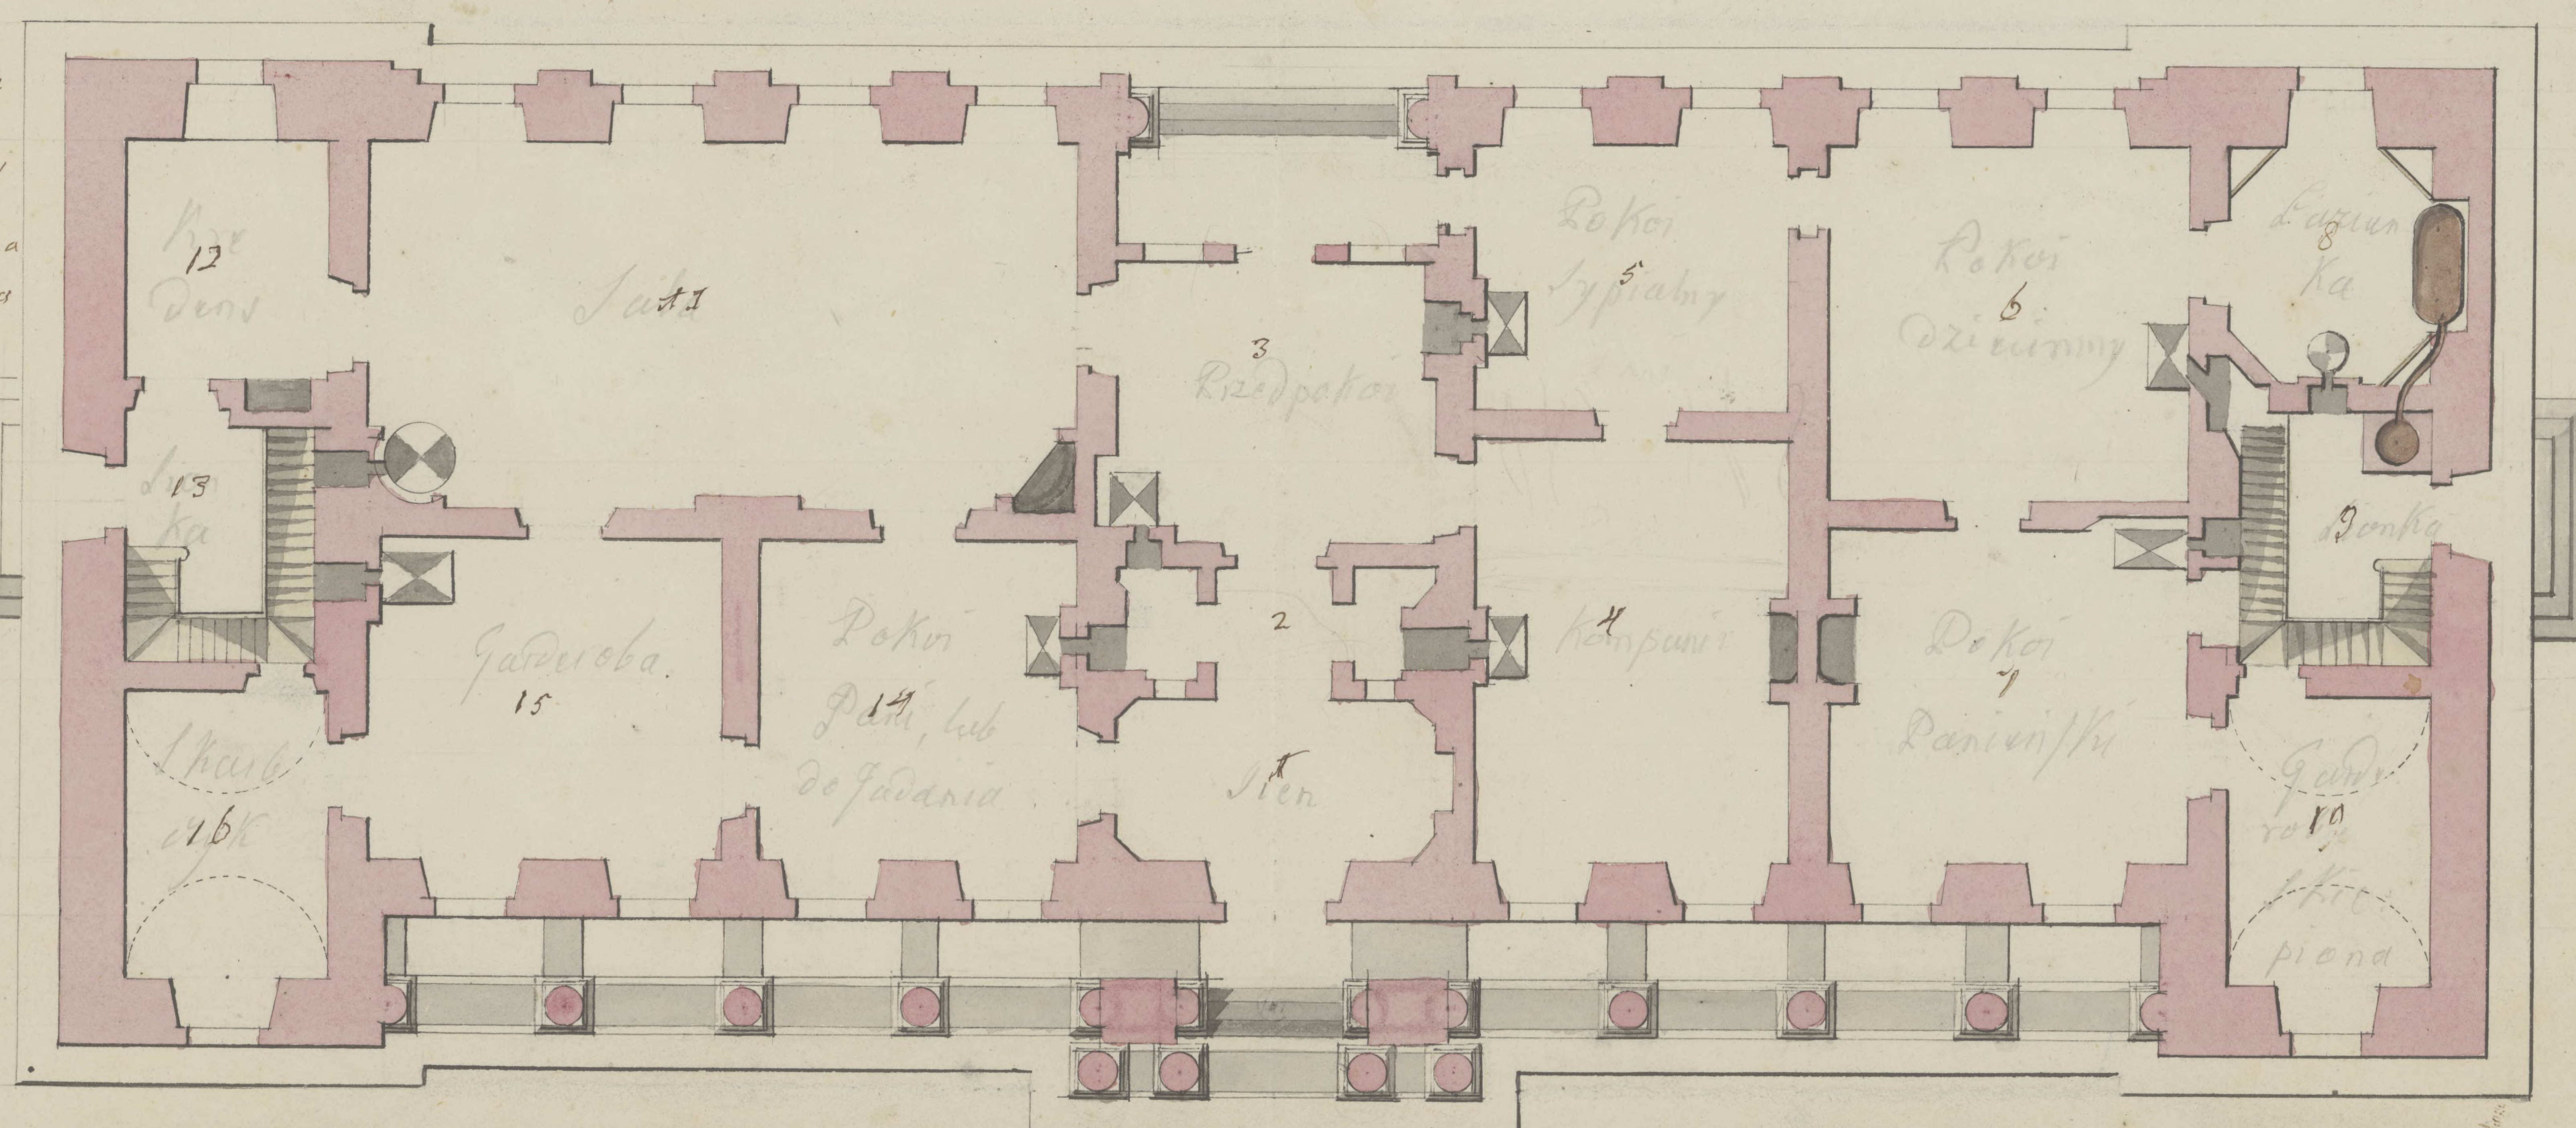



1. Sien,
2 Przejście do przedpokoiu
3 Przedpokoi, będzie miał światło, od całej ściany otwartej od ogroda, przez dwa okna w ścianie przegradzającej.
4. Pokoi Kompanii.
5 Pokoi Sypialny
6 Pokoi dziecinny
7 Pokoi Panienski
8 Łazienka
9 Sionka, ze schodami na strych, y do podpalenia dla wody y do łazienki
10 Skarbiec sklepiony
11. Sala
12 Kredens
13 Sionka, ze schodami
14 Pokoi do codziennego stołu
15 Pokoi dla Pana
11 Skarbiec sklepiony na Archivum.